


PROSPETTO ESTERNO

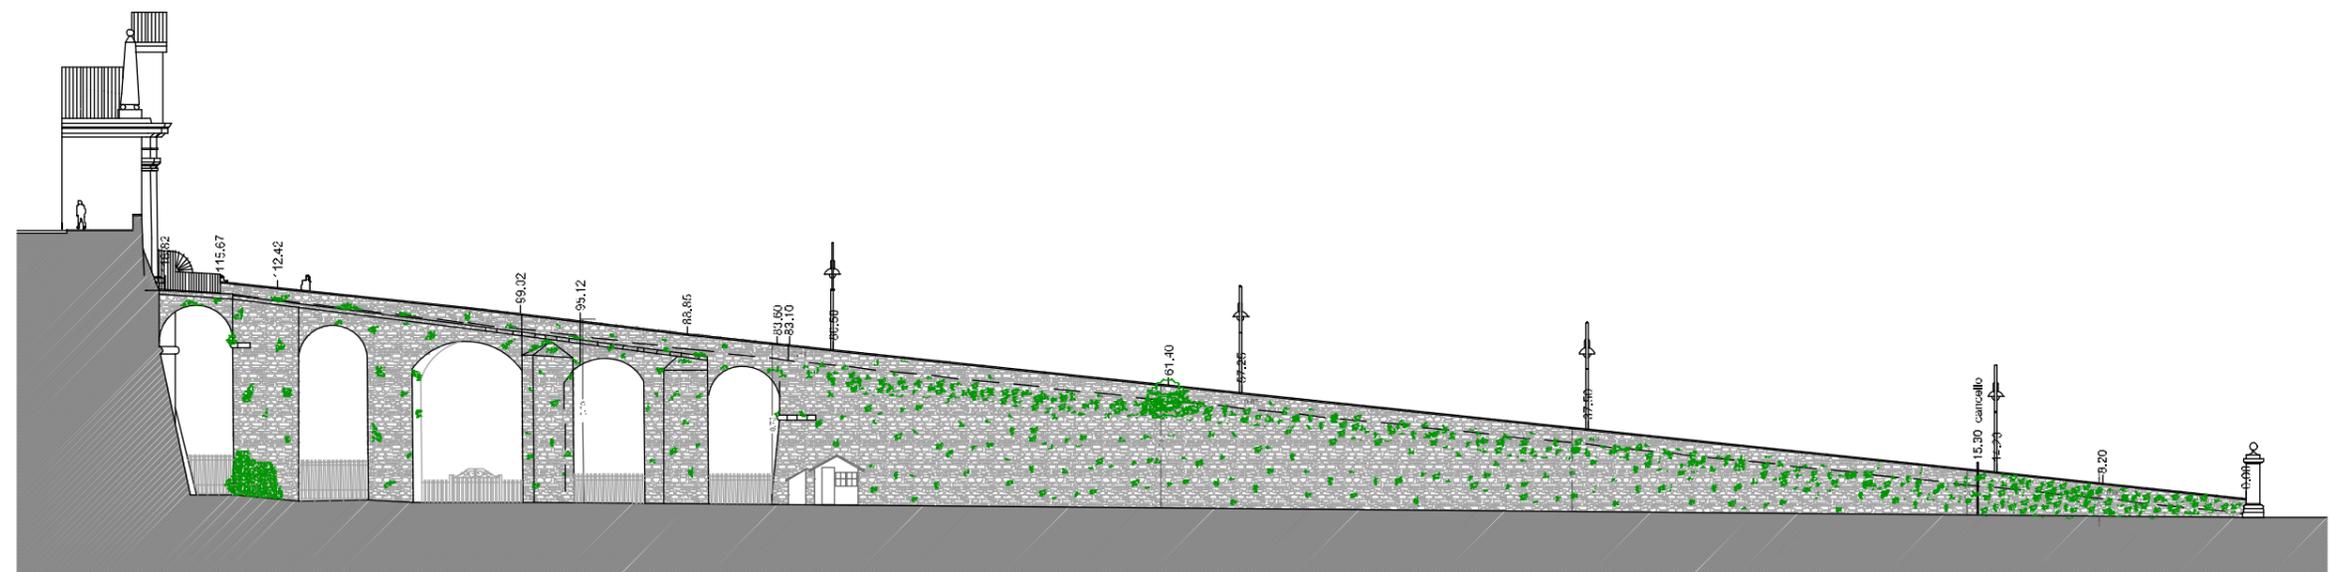

PROSPETTO INTERNO

DESCRIZIONE LAVORAZIONI

- | | |
|---|---|
| <p>W10A'0,A Traliccio distribuito da eseguirsi in 2 lavorazioni a distanza di dieci giorni</p> <p>W10A'0,B Opere sulla sicurezza per l'esecuzione delle lavorazioni sopra citate. Pilese come incidere per l'ultimo della piattaforma e/o di altri dispositivi idonei</p> <p>W10A20,A Abastimento ed estirpazione delle specie arboree presenti sulla muratura</p> <p>W10A'0,B Opere sulla sicurezza per l'esecuzione delle lavorazioni sopra citate. Pilese come incidere per l'ultimo della piattaforma e/o di altri dispositivi idonei</p> | <p>W10A30,A Rimozione completa della vegetazione</p> <p>W10A30,D Opere della sicurezza per l'esecuzione delle lavorazioni sopra citate. Pilese come incidere per l'ultimo della piattaforma e/o di altri dispositivi idonei</p> <p>W10A40,A Restituito del serbatoio vuoto</p> <p>W10A40,B Opere della sicurezza per l'esecuzione delle lavorazioni sopra citate. Pilese come incidere per l'ultimo della piattaforma e/o di altri dispositivi idonei</p> |
|---|---|

| | | | |
|---|--|--|---|
| | <p>COMUNE DI BERGAMO AREA POLITICHE DEL TERRITORIO</p> | | |
| | <p>DIREZIONE LL.PP., LAVORI E MONUMENTI EDIFICI E MONUMENTI</p> | | |
| <p>LAVORI DI MANUTENZIONE PROGRAMMATA DELLE MURA VENETE ANNO 2015</p> | | | <p>VIADOTTO S. ALESSANDRO PROSPETTI</p> |
| <p>DATA: SETTEMBRE 2015</p> | <p>GRUPPO DI LAVORO Arch. Angelo Bertini Arch. Rossana Debelli Geom. Marco Pignani</p> | <p>IL PROGETTA Arch. Angelo Bertini</p> | <p>NUMERO ARCHIVIO UNIFICATO 3471</p> |
| <p>SCALA: 1:200</p> | <p>PROGETTORE Geom. Marco Pignani</p> | <p>IL RESPONSABILE DEL PROGETTO Arch. Angelo Bertini</p> | <p>REVISIONI PROG. 3 CAT. 23 AL. 07</p> |