


le Mura Venete di Bergamo: 5 km di paesaggio lapideo da curare e mantenere in buona salute

A	Categoria	PIANO DELLA CONOSCENZA
A.1	Azione	Rilievo 3d con droni
A.2	Azione	Rilievo di dettaglio con laser-scanner, rielaborazione e georeferenziazione dei dati
A.3	Azione	Analisi delle condizioni di conservazione del tratto C13-D26

B	Categoria	PIANO DELLE OPERE
B.1	Sotto Categoria	PIANO DEGLI INTERVENTI PRIORITARI
B.1.1	Azione	Taglio a raso della vegetazione infestante tratto C13-D26
B.1.10	Azione	Manutenzione cinta muraria

B.2	Sotto Categoria	PIANO PLURIENNALE DI MANUTENZIONE CONTINUA
B.2.1	Azione	Piano operativo di manutenzione programmata

C	Categoria	PIANO DI DIVULGAZIONE
C.1	Azione	Divulgazione su piattaforma multimediale
	Obiettivo	Diffusione della conoscenza del manufatto nella sua consistenza materica e delle sue vicende storiche.
		Pubblicizzazione delle operazioni di manutenzione via via eseguite a garanzia della trasparenza della gestione del bene.
		Rafforzamento del legame di appartenenza e responsabilità di ogni cittadino, che con le proprie azioni quotidiane dovrà sostenere il rispetto e la tutela del bene culturale.
C.2	Azione	Organizzazioni di Cantieri -scuola
	Obiettivo	Diffusione della conoscenza della realtà materica del manufatto e sensibilizzazione della cittadinanza sull'importanza della sua conservazione
C.3	Azione	Convegno di presentazione di fine lavori
	Obiettivo	Pubblicizzazione dei risultati conseguiti dal progetto

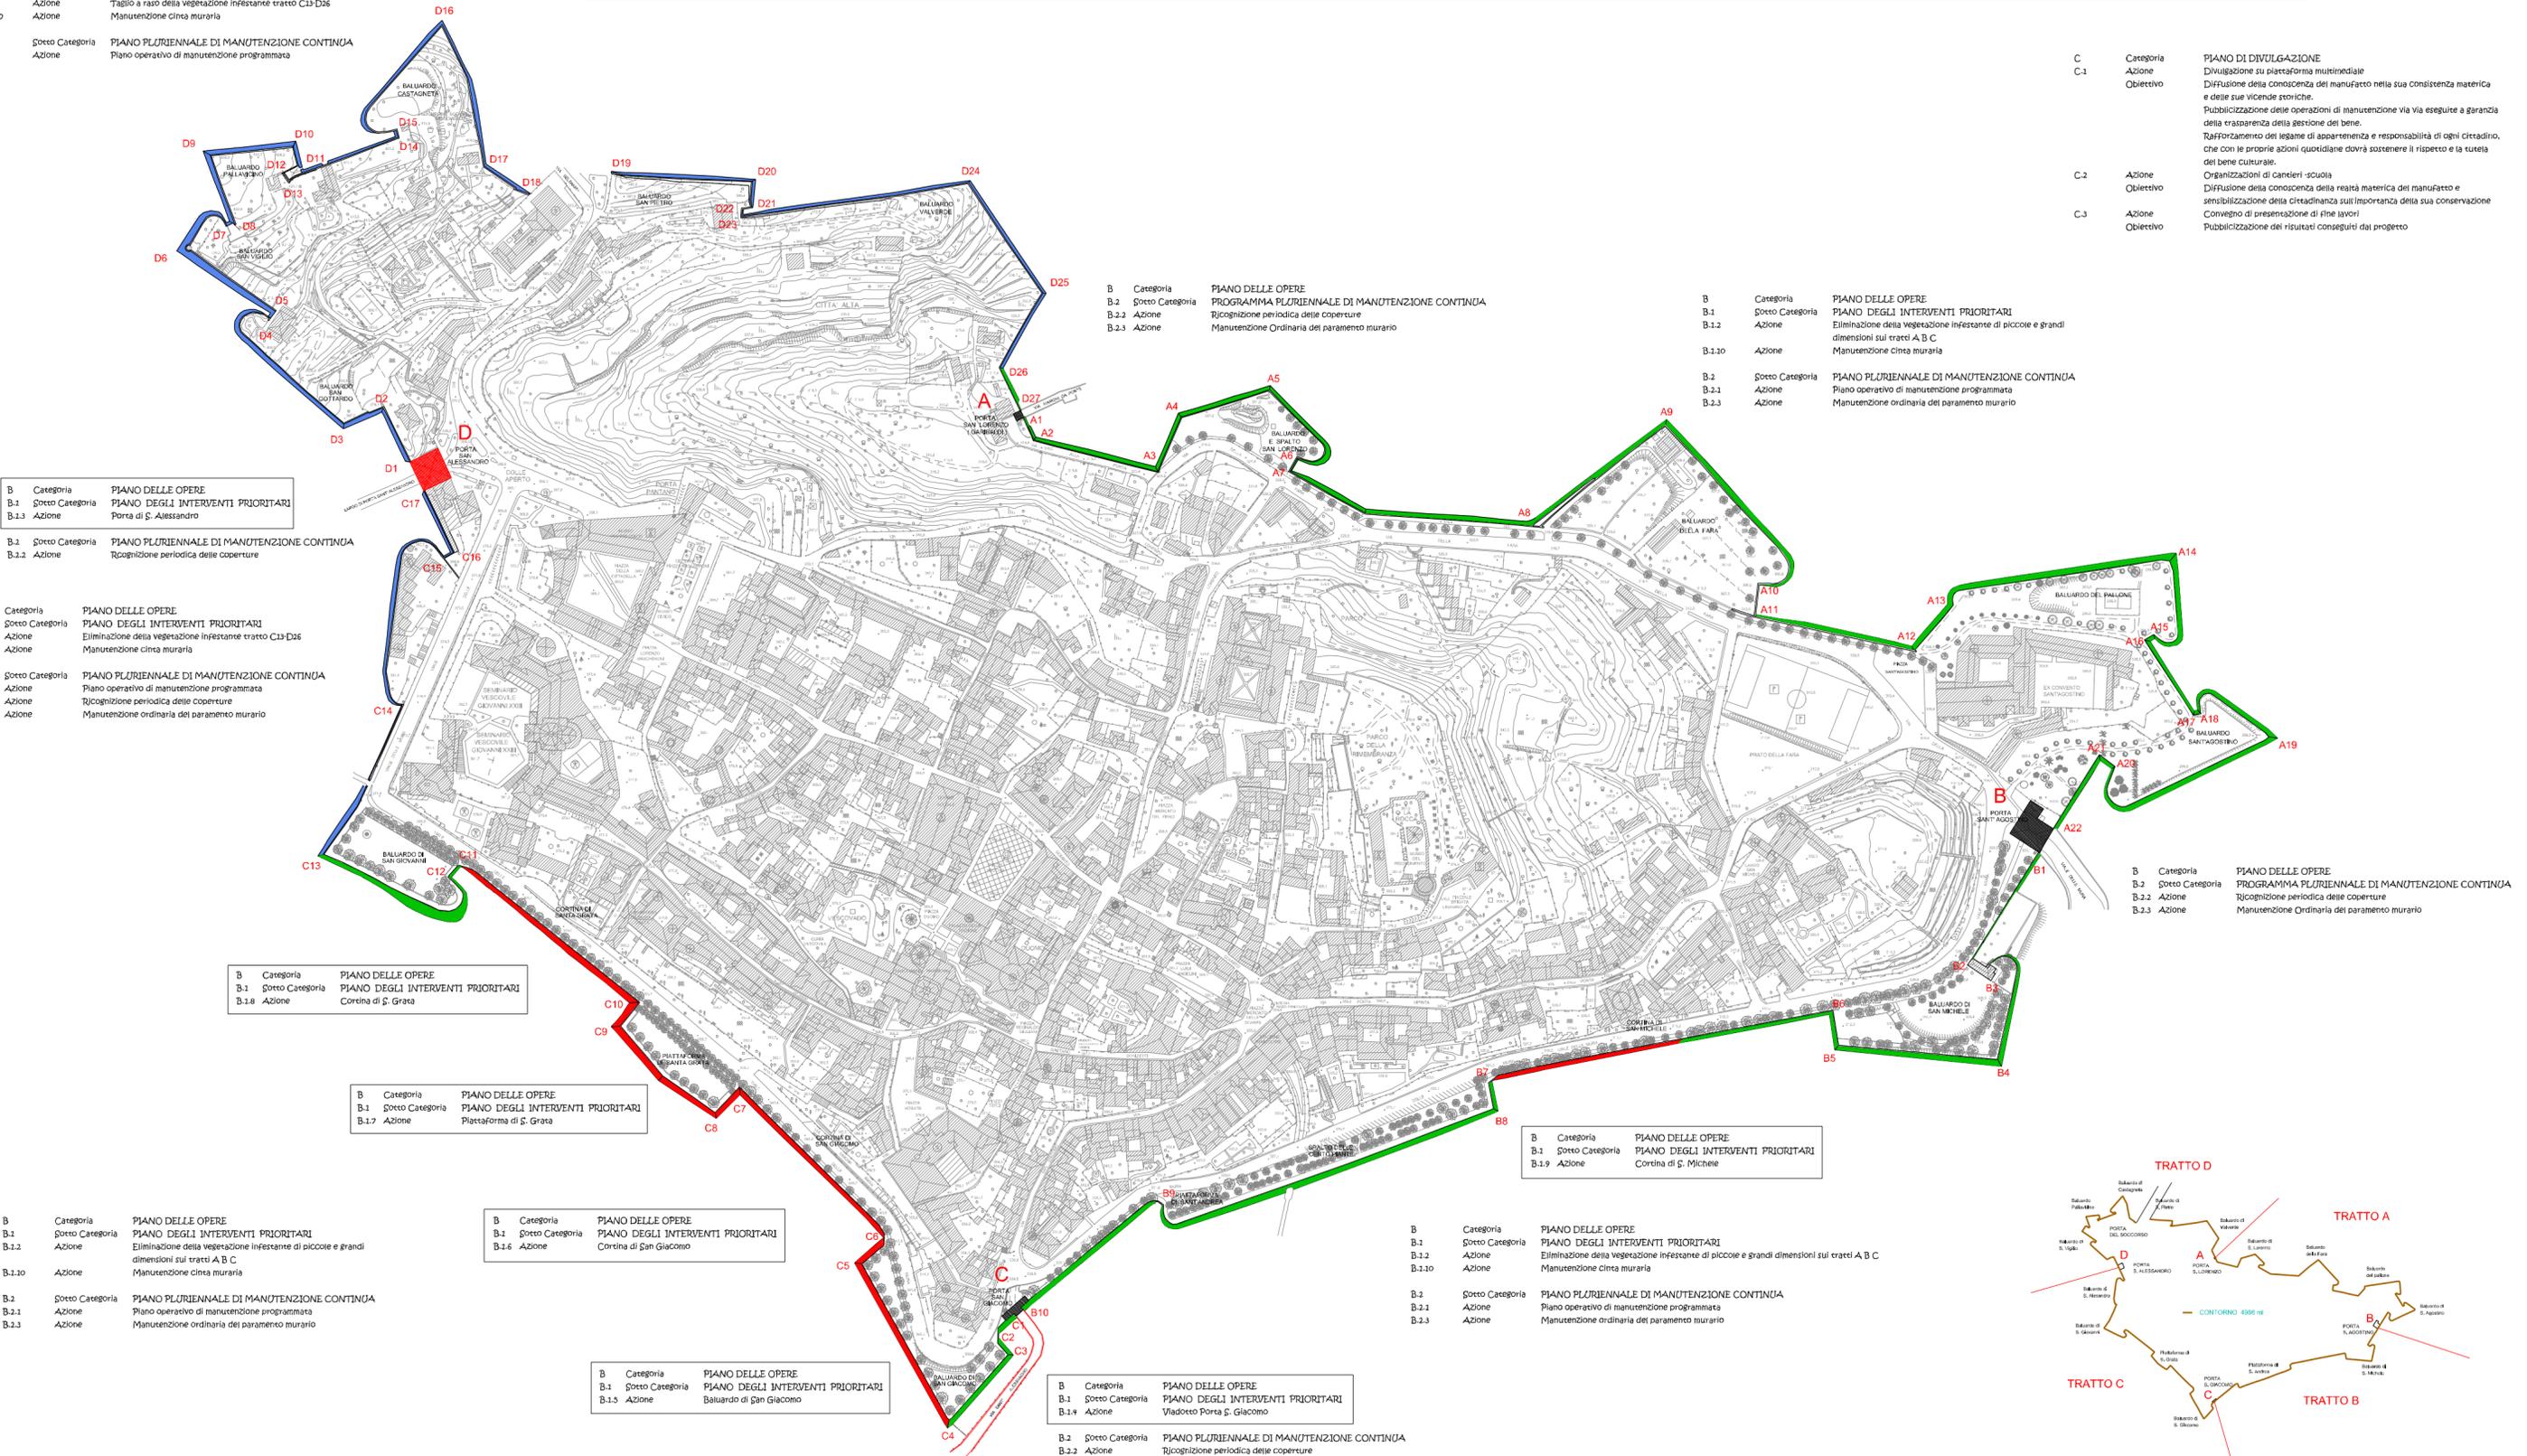

B	Categoria	PIANO DELLE OPERE
B.1	Sotto Categoria	PIANO DEGLI INTERVENTI PRIORITARI
B.1.3	Azione	Porta di S. Alessandro
B.2	Sotto Categoria	PIANO PLURIENNALE DI MANUTENZIONE CONTINUA
B.2.2	Azione	Ricostruzione periodica delle coperture

B	Categoria	PIANO DELLE OPERE
B.1	Sotto Categoria	PIANO DEGLI INTERVENTI PRIORITARI
B.1.2	Azione	Eliminazione della vegetazione infestante tratto C13-D26
B.1.10	Azione	Manutenzione cinta muraria

B.2	Sotto Categoria	PIANO PLURIENNALE DI MANUTENZIONE CONTINUA
B.2.1	Azione	Piano operativo di manutenzione programmata
B.2.2	Azione	Ricostruzione periodica delle coperture
B.2.3	Azione	Manutenzione ordinaria del paramento murario

B	Categoria	PIANO DELLE OPERE
B.1	Sotto Categoria	PIANO DEGLI INTERVENTI PRIORITARI
B.1.8	Azione	Cortina di S. Grata

B	Categoria	PIANO DELLE OPERE
B.1	Sotto Categoria	PIANO DEGLI INTERVENTI PRIORITARI
B.1.7	Azione	Plateaforma di S. Grata

B	Categoria	PIANO DELLE OPERE
B.1	Sotto Categoria	PIANO DEGLI INTERVENTI PRIORITARI
B.1.2	Azione	Eliminazione della vegetazione infestante di piccole e grandi dimensioni sui tratti A B C
B.1.10	Azione	Manutenzione cinta muraria

B.2	Sotto Categoria	PIANO PLURIENNALE DI MANUTENZIONE CONTINUA
B.2.1	Azione	Piano operativo di manutenzione programmata
B.2.3	Azione	Manutenzione ordinaria del paramento murario

B	Categoria	PIANO DELLE OPERE
B.1	Sotto Categoria	PIANO DEGLI INTERVENTI PRIORITARI
B.1.6	Azione	Cortina di San Giacomo

B	Categoria	PIANO DELLE OPERE
B.1	Sotto Categoria	PIANO DEGLI INTERVENTI PRIORITARI
B.1.5	Azione	Baluardo di San Giacomo

B	Categoria	PIANO DELLE OPERE
B.1	Sotto Categoria	PIANO DEGLI INTERVENTI PRIORITARI
B.1.4	Azione	Vladotto Porta S. Giacomo

B.2	Sotto Categoria	PIANO PLURIENNALE DI MANUTENZIONE CONTINUA
B.2.2	Azione	Ricostruzione periodica delle coperture

B	Categoria	PIANO DELLE OPERE
B.2	Sotto Categoria	PROGRAMMA PLURIENNALE DI MANUTENZIONE CONTINUA
B.2.2	Azione	Ricostruzione periodica delle coperture
B.2.3	Azione	Manutenzione Ordinaria del paramento murario

B	Categoria	PIANO DELLE OPERE
B.1	Sotto Categoria	PIANO DEGLI INTERVENTI PRIORITARI
B.1.2	Azione	Eliminazione della vegetazione infestante di piccole e grandi dimensioni sui tratti A B C
B.1.10	Azione	Manutenzione cinta muraria
B.2	Sotto Categoria	PIANO PLURIENNALE DI MANUTENZIONE CONTINUA
B.2.1	Azione	Piano operativo di manutenzione programmata
B.2.3	Azione	Manutenzione ordinaria del paramento murario

B	Categoria	PIANO DELLE OPERE
B.2	Sotto Categoria	PROGRAMMA PLURIENNALE DI MANUTENZIONE CONTINUA
B.2.2	Azione	Ricostruzione periodica delle coperture
B.2.3	Azione	Manutenzione Ordinaria del paramento murario

