

LEGENDA

- Ricostruzione parapetto
- Sostituzione copertina
- Restauro lato interno parapetto



DEMOLIZIONE PARAPETTO




RICOSTRUZIONE PARAPETTO



COPERTINA TIPO IN PIR RA ARRETRATA IN SARNICO

DESCRIZIONE LAVORAZIONI

- WICA50A: "Ricostruzione completa del parapetto, compreso lo strato di impermeabilizzazione, con accostamento in loco protetto delle parti murarie".
- WICA50B: "Creazione della struttura per l'esecuzione della lavorazione sopra descritta, intesa come indicazione del tracciato della struttura con gli altri dispositivi tecnici".
- WICA50C: "Sostituzione della copertina".
- WICA50D: "Sostituzione in opera della copertina nuova con di recupero".
- WICA50E: "Sostituzione della nuova copertina in platea muraria di Sarnico".
- WICA50F: "Sostituzione di pietra di Credaro squadrata per retroguardi".
- WICAR00H: "Restauro del lato interno del parapetto".
- WICAR00A: "Intervento di manutenzione di eliminazione presenza".
- WICA50G: "Interventi di manutenzione con platea delle medesime caratteristiche e dimensioni".

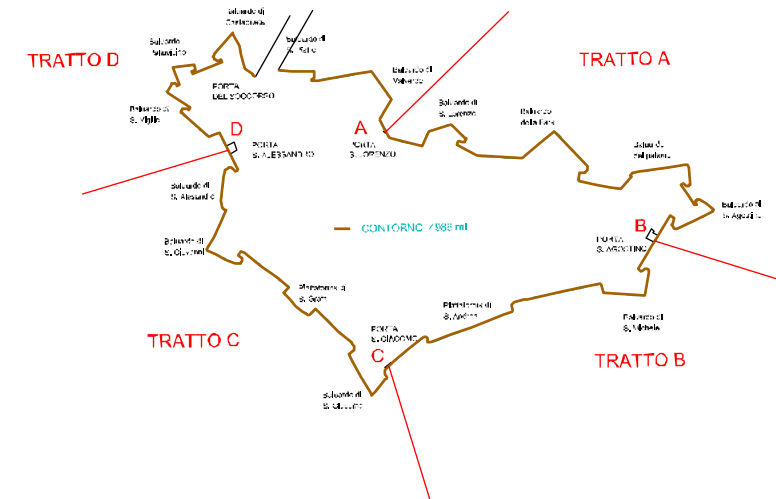

TRATTO C4 C5

- 04 Sostituzione copertina ca 38,70 a 39,20
- 05 Sostituzione copertina ca 42,20 a 43,60
- 06 Demolizione laterale ca 51,00 a 53,50
- 07 Sostituzione copertina ca 53,00 a 61,00
- 08 Sostituzione copertina ca 62,20 a 64,00
- 09 Sostituzione copertina ca 70,00 a 80,50
- 10 Sostituzione copertina ca 89,00 a 92,10
- 11 Sostituzione copertina ca 96,00 a 98,00
- 12 Sostituzione ca 107,35 a 111,30
- 13 Sostituzione ca 115,00
- 14 Sostituzione ca 117,50

TRATTO C5 C6

- 15 In C5 a 70,00
- 16 Posa copertine di recupero e nuove

CURVA C6

- 17 In C6 a 14,05
- 18 Posa copertine nuove

TRATTO C6 C7

- 19 Da C6 a 138,28
- 20 Posa copertine nuove

TRATTO C7 C8

- 21 Da C7 a 214,9
- 22 Posa copertine nuove

TRATTO C8 C8 bis

- 23 Sostituzione copertina da 7,85 a 10,55
- 24 Sostituzione copertina da 25,52 a 29,56
- 25 Sostituzione copertina da 31,75 a 34,50
- 26 Revestimento muraria da 40,35 a 45,10
- 27 Lavaggio e sigillatura da 0,00 a 45,10

TRATTO C8 bis C9

- 28 Sostituzione copertina da 0,00 a 1,05
- 29 Sostituzione copertina da 4,85 a 5,73
- 30 Sostituzione copertina da 4,30 a 10,10
- 31 Sostituzione copertina da 25,15 a 27,25
- 32 Demolizione e ricostruzione completa con posa copertine faccende ca 35,50 a 10,15

TRATTO C9 C10

- 33 Da C9 a 21,25
- 34 Posa copertine di recupero e nuove

TRATTO C10 C11

- 35 Sostituzione copertina da 5,85 a 10,10
- 36 Sostituzione copertina da 12,20 a 13,60
- 37 Sostituzione copertina da 13,10 a 22,50
- 38 Sostituzione copertina da 23,50 a 25,40
- 39 Sostituzione copertina da 25,50 a 25,40
- 40 Sostituzione copertina da 25,40 a 37,80
- 41 Sostituzione copertina da 35,00 a 40,00
- 42 Sostituzione copertina da 48,30 a 54,00
- 43 Sostituzione copertina da 55,70 a 55,48
- 44 Sostituzione copertina da 62,05 a 64,80
- 45 Sostituzione copertina da 65,70 a 65,50
- 46 Sostituzione copertina da 72,28 a 73,70

TRATTO C10 C11

- 47 Sostituzione copertina ca 75,15 a 75,60
- 48 Sostituzione copertina ca 82,90 a 87,10
- 49 Sostituzione copertina ca 92,10 a 92,90
- 50 Sostituzione copertina ca 121,00 a 103,60
- 51 Sostituzione copertina ca 113,10 a 114,20
- 52 Sostituzione copertina ca 128,20 a 150,60
- 53 Sostituzione copertina ca 138,50 a 144,50

04	Sostituzione copertina	ca 38,70 a 39,20
05	Sostituzione copertina	ca 42,20 a 43,60
06	Demolizione laterale	ca 51,00 a 53,50
07	Sostituzione copertina	ca 53,00 a 61,00
08	Sostituzione copertina	ca 62,20 a 64,00
09	Sostituzione copertina	ca 70,00 a 80,50
10	Sostituzione copertina	ca 89,00 a 92,10
11	Sostituzione copertina	ca 96,00 a 98,00
12	Sostituzione	ca 107,35 a 111,30
13	Sostituzione	ca 115,00
14	Sostituzione	ca 117,50
15	In C5 a 70,00	
16	Posa copertine di recupero e nuove	
17	In C6 a 14,05	
18	Posa copertine nuove	
19	Da C6 a 138,28	
20	Posa copertine nuove	
21	Da C7 a 214,9	
22	Posa copertine nuove	
23	Sostituzione copertina	da 7,85 a 10,55
24	Sostituzione copertina	da 25,52 a 29,56
25	Sostituzione copertina	da 31,75 a 34,50
26	Revestimento muraria	da 40,35 a 45,10
27	Lavaggio e sigillatura	da 0,00 a 45,10
28	Sostituzione copertina	da 0,00 a 1,05
29	Sostituzione copertina	da 4,85 a 5,73
30	Sostituzione copertina	da 4,30 a 10,10
31	Sostituzione copertina	da 25,15 a 27,25
32	Demolizione e ricostruzione completa con posa copertine faccende	ca 35,50 a 10,15
33	Da C9 a 21,25	
34	Posa copertine di recupero e nuove	
35	Sostituzione copertina	da 5,85 a 10,10
36	Sostituzione copertina	da 12,20 a 13,60
37	Sostituzione copertina	da 13,10 a 22,50
38	Sostituzione copertina	da 23,50 a 25,40
39	Sostituzione copertina	da 25,50 a 25,40
40	Sostituzione copertina	da 25,40 a 37,80
41	Sostituzione copertina	da 35,00 a 40,00
42	Sostituzione copertina	da 48,30 a 54,00
43	Sostituzione copertina	da 55,70 a 55,48
44	Sostituzione copertina	da 62,05 a 64,80
45	Sostituzione copertina	da 65,70 a 65,50
46	Sostituzione copertina	da 72,28 a 73,70
47	Sostituzione copertina	ca 75,15 a 75,60
48	Sostituzione copertina	ca 82,90 a 87,10
49	Sostituzione copertina	ca 92,10 a 92,90
50	Sostituzione copertina	ca 121,00 a 103,60
51	Sostituzione copertina	ca 113,10 a 114,20
52	Sostituzione copertina	ca 128,20 a 150,60
53	Sostituzione copertina	ca 138,50 a 144,50

	COMUNE DI BERGAMO AREA POLITICHE DEL TERRITORIO		
	DIREZIONE LL.PP. EDIFICI E MONUMENTI EDIFICI E MONUMENTI		
LAVORI DI MANUTENZIONE PROGRAMMATA DELLE MURA VENETE ANNO 2015			PIANTE PARAPETTI INTERVENTI EDILI
DATA: SETTEMBRE 2015	GRUPPO LAVORO Arch. Angelo Biondi Arch. Roberto Belli Geom. Riccardo Pagano	IL PROGETTISTA Arch. Angelo Biondi	NUMERO AZIENDA UNIFICATA 3471
Scala: 1:500 - 1:5000	DISSEGNAZIONE C. Com. Paolo Pizzani	IL RESPONSABILE DEL PROCEDIMENTO Arch. Angelo Biondi	RIFERIMENTI ARCHIVIO PROCCSR 3
			DATA 23
			PAG. N 03