

3 PROGETTO 2002 LAVORI

1 PROGETTO 2000 LAVORI 2001

2 PROGETTO 2001 LAVORI 2002

4 PROGETTO 2003 LAVORI 2004




VIADOTTO DI S. GIACOMO LAVORI 2001

4 bis PROGETTO 2003 LAVORI 2004




5 PROGETTO 2004 LAVORI 2005

6 PROGETTO 2005 LAVORI 2006

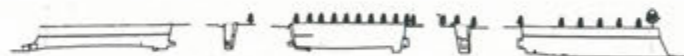


7 PROGETTO 2005 LAVORI 2006

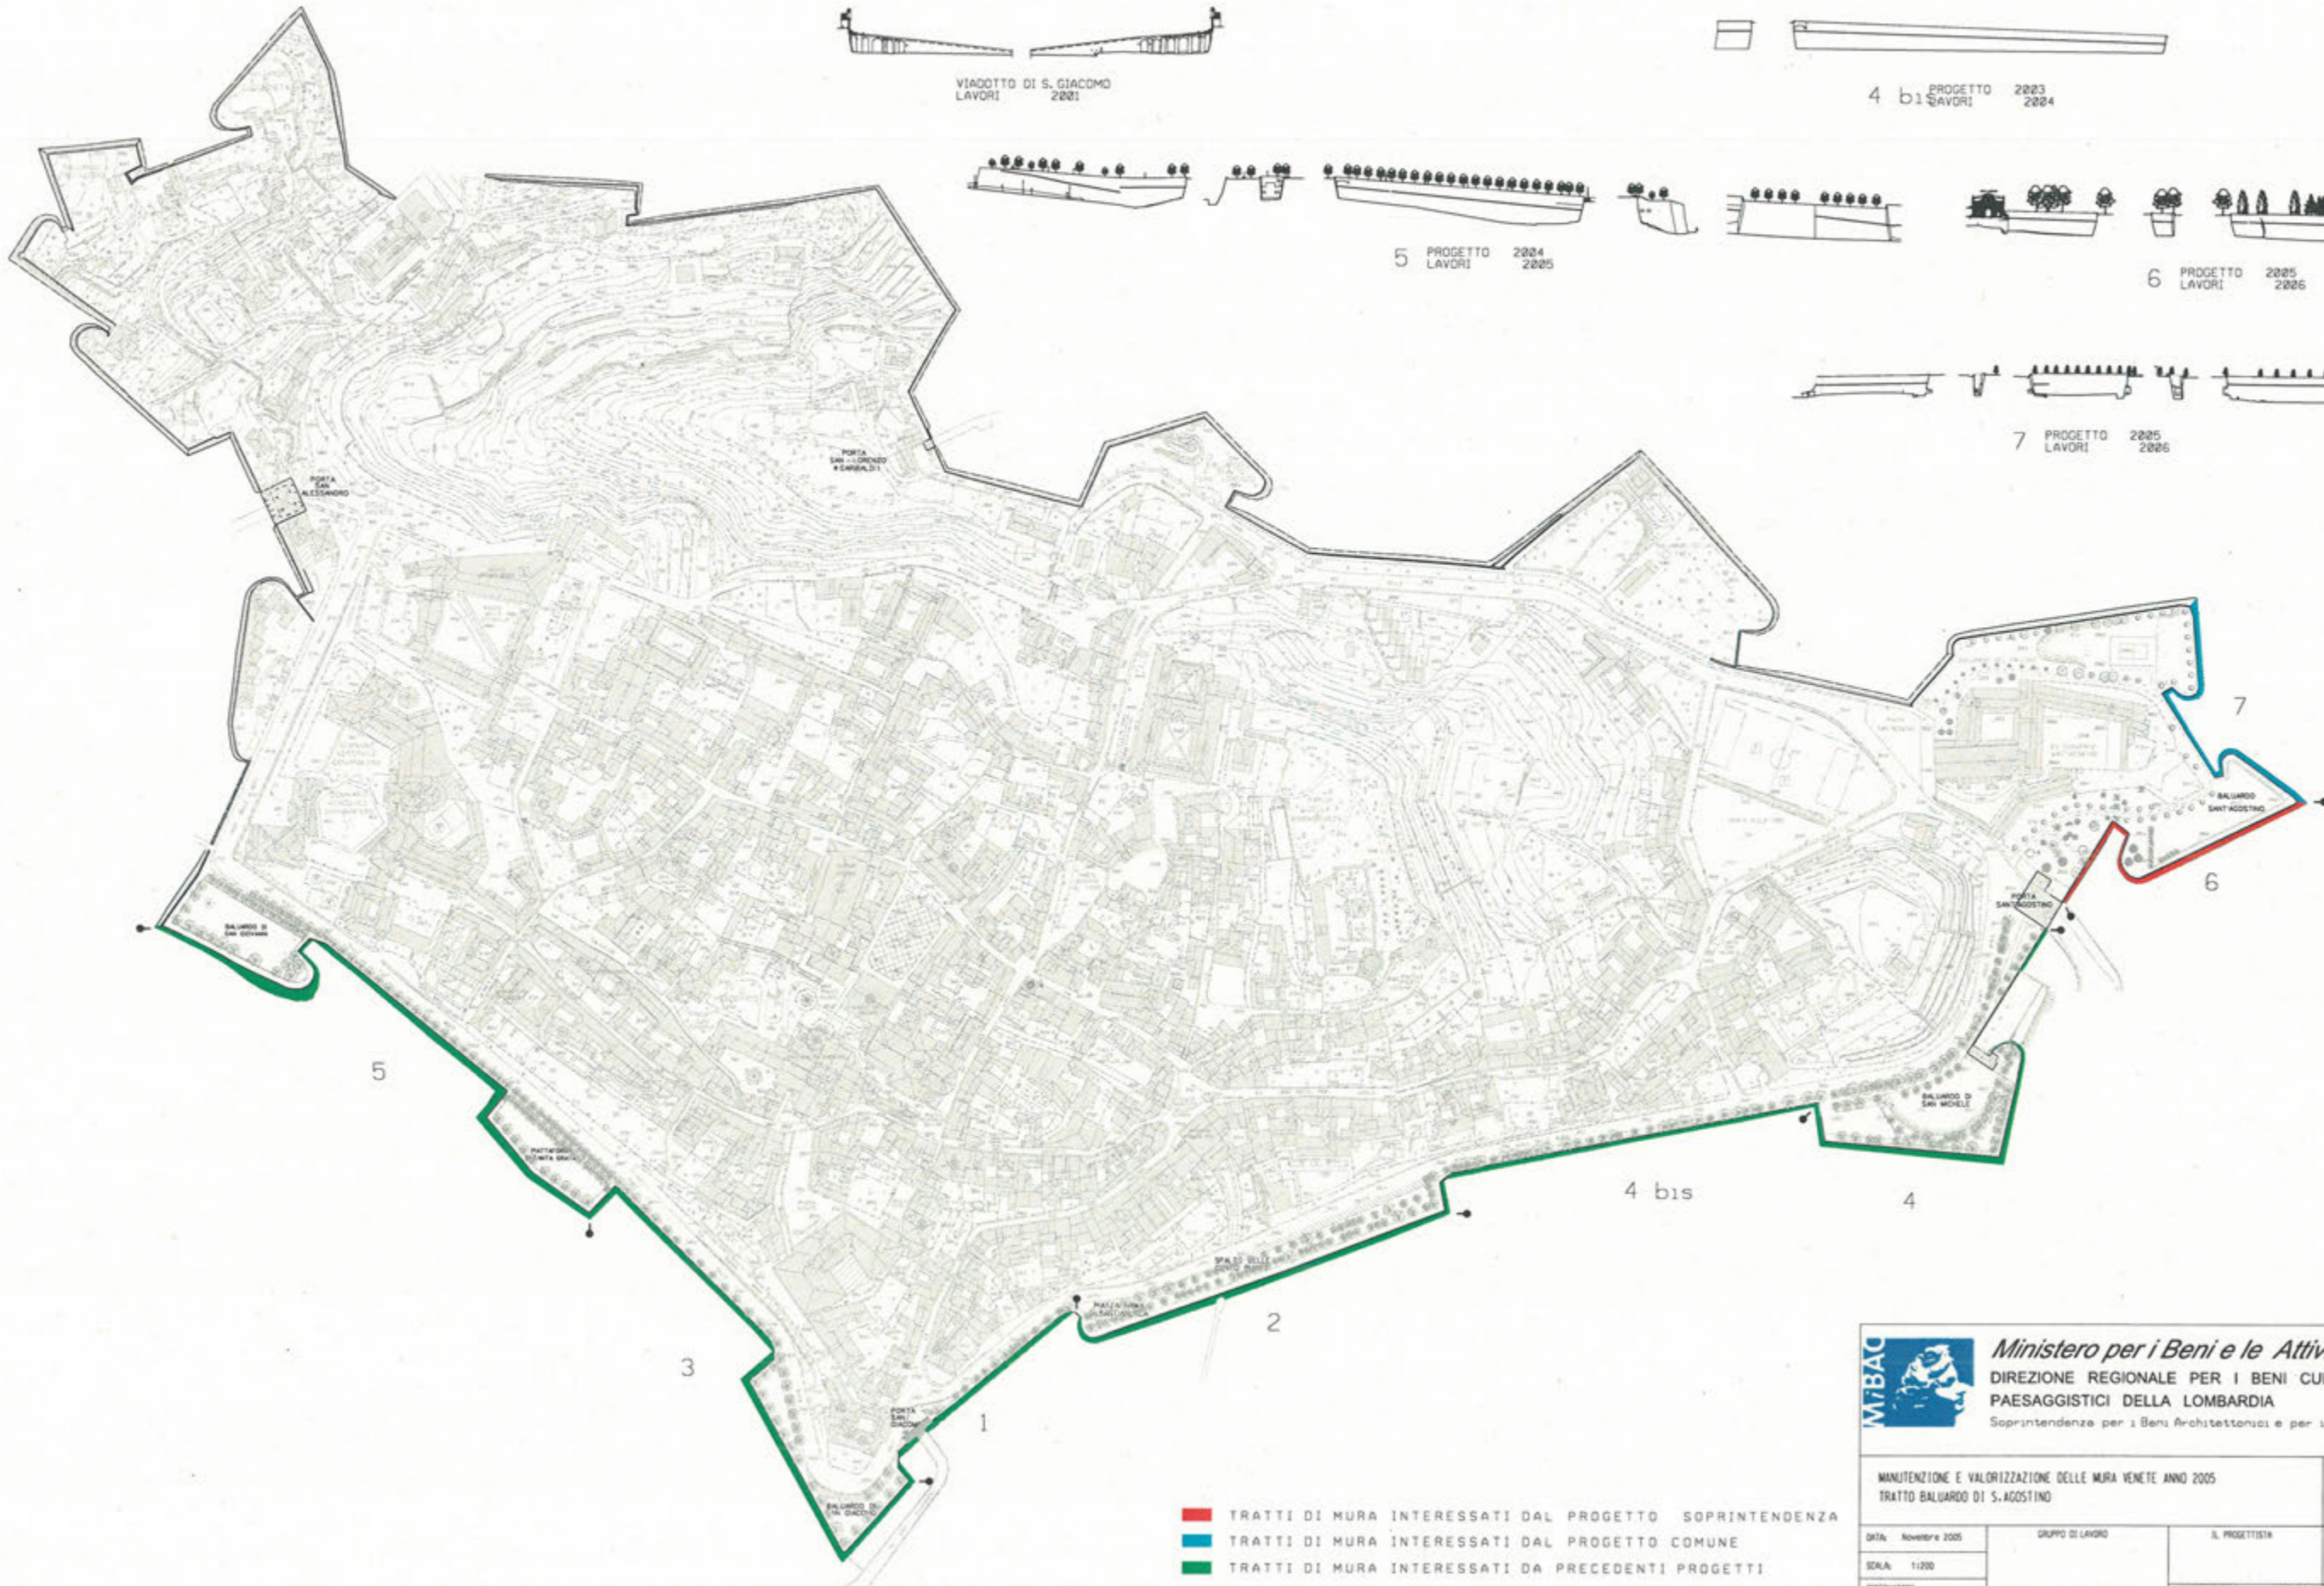


- TRATTI DI MURA INTERESSATI DAL PROGETTO SOPRINTENDENZA
- TRATTI DI MURA INTERESSATI DAL PROGETTO COMUNE
- TRATTI DI MURA INTERESSATI DA PRECEDENTI PROGETTI

MIBAC Ministero per i Beni e le Attività Culturali
 DIREZIONE REGIONALE PER I BENI CULTURALI E PAESAGGISTICI DELLA LOMBARDIA
 Soprintendenza per i Beni Architettonici e per il Paesaggio di Milano


MANUTENZIONE E VALORIZZAZIONE DELLE MURA VENETE ANNO 2005 TRATTO BALUARDO DI S. AGOSTINO		PLANIMETRIA GENERALE	
DATA: Novembre 2005	GRUPPO DI LAVORO	IL PROGETTISTA	N. DISEGNO ARCHIVIO UNIFICATO
SCALA: 1:1200			
DIREZIONE		IL RESPONSABILE DEL PROCEDIMENTO	REFERIMENTI ARCHIVIO CIRCOSCR. CATEG.
			TAV. N. 1

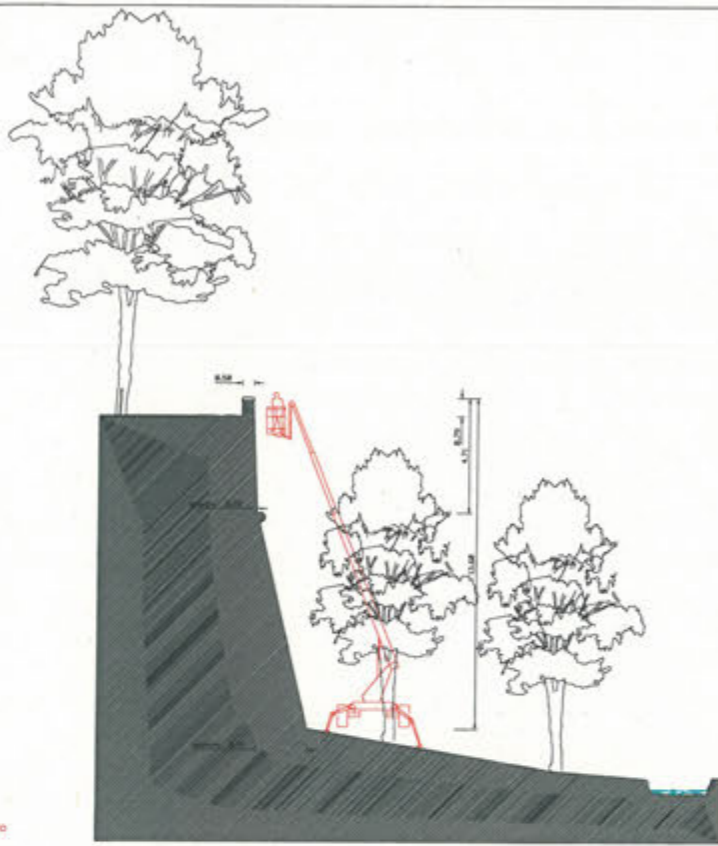


SEZIONE 1

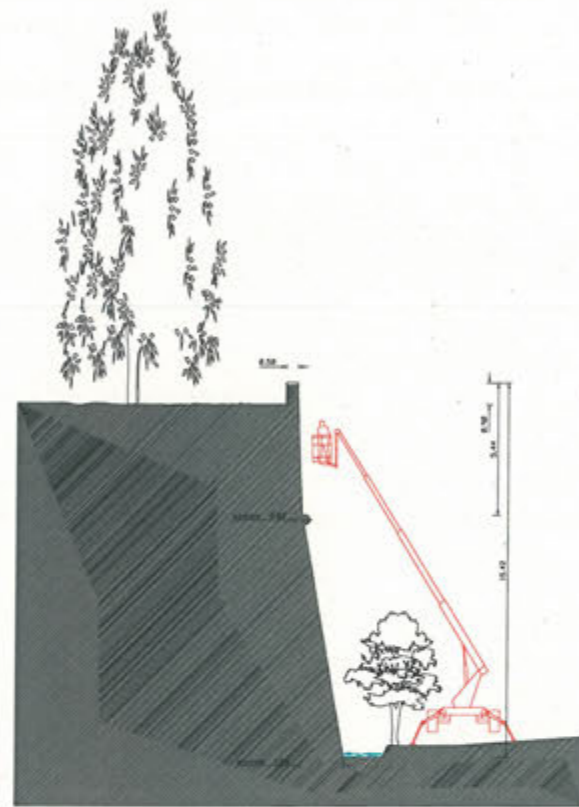

SEZIONE 2

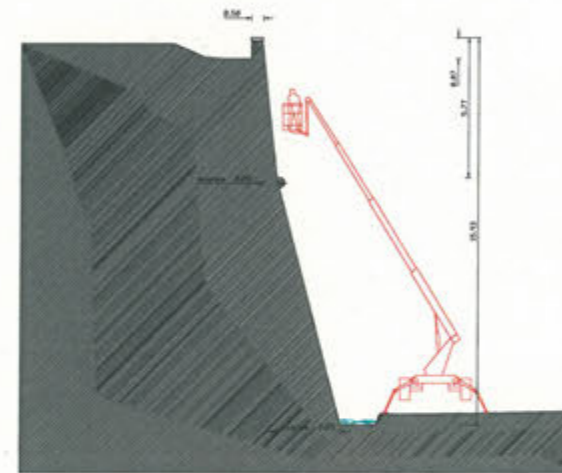


SEZIONE 3

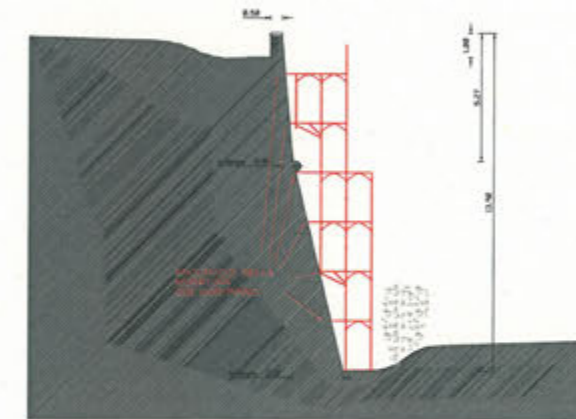

SEZIONE 4

OPERATORE ADDETTO
AL CONTROLLO DEL
TRAFFICO DURANTE
L'ENTRATA E L'USCITA
DEGLI AUTOMEZZI

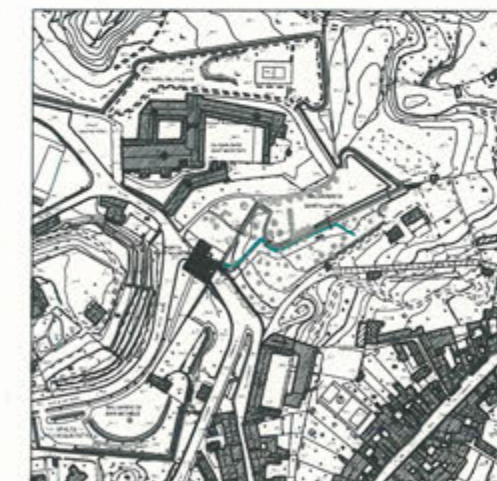

ESTRATTO AEROFOTOGRAMMETRICO SCALA 1:2000

M.B.A.C. Ministero per i Beni e le Attività Culturali
DIREZIONE REGIONALE PER I BENI CULTURALI E
PAESAGGISTICI DELLA LOMBARDIA
Supervisione per i Beni Architettonici e per il Paesaggio di Milano

MINISTERO E VALORIZZAZIONE DELLA VENEZIA ANGOLOGICA TRATTORE S. AGOSTINO		PUNTO DI PARTENZA E SESTO SAN GIOVANNI	
PROGETTO	PAESAGGISTICO	ESATTORE	PAESAGGISTICO
SCALE	1:200	PROGETTO	1:2000
PROGETTO	PAESAGGISTICO	PROGETTO	PAESAGGISTICO
		3	