
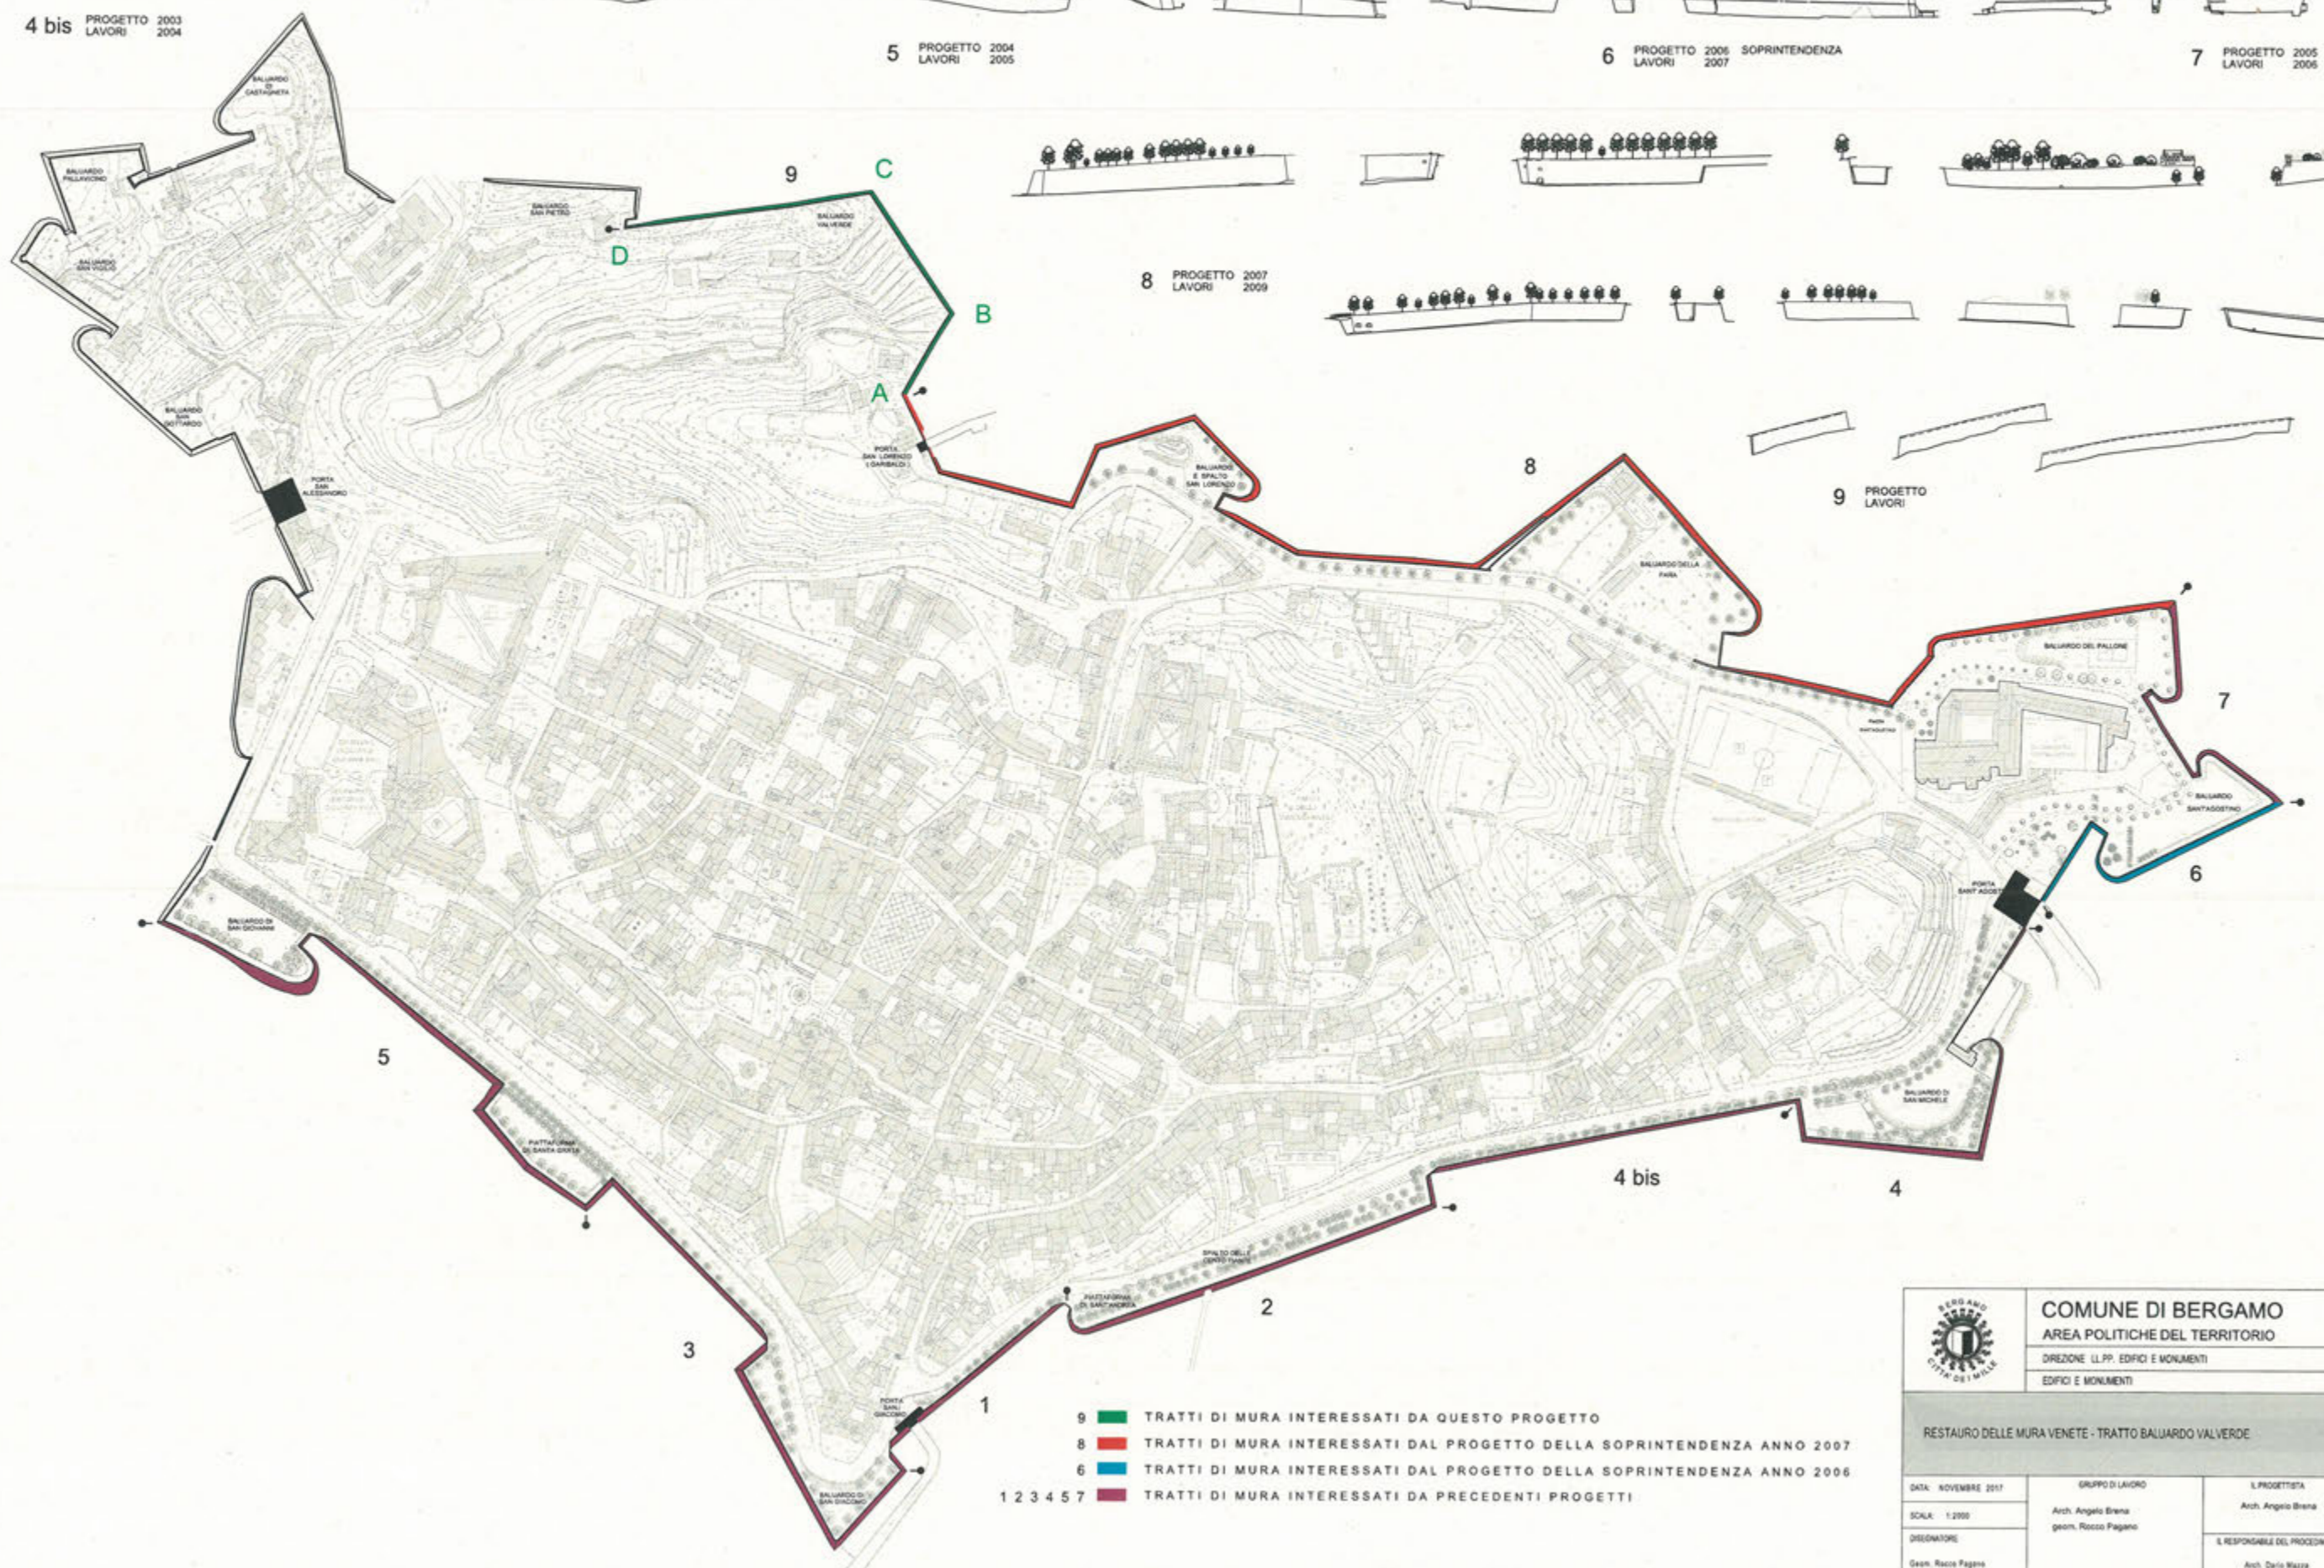


LE RIPRESE FOTOGRAFICHE SONO RIFERITE ALL'ANNO 2009








FOTO 01 FOTO 02 FOTO 03 FOTO 04

	COMUNE DI BERGAMO AREA POLITICHE DEL TERRITORIO		
	DIREZIONE LL.PP. EDIFICI E MONUMENTI EDIFICI E MONUMENTI		
LAVORI DI MANUTENZIONE PROGRAMMATA DELLE MURA VENETE RIEPILOGO INTERVENTI ANNI 2015 - 2016 - 2017 FINANZIAMENTO FONDAZIONE CARIPLO			PROPOSTA DI INTERVENTO PER INDAGINI CONOSCITIVE
DATA: LUGLIO 2017 SCALA: 1:200 1:500	GRUPPO DI LAVORO	IL PROGETTISTA	N. DISEGNO ARCHIVIO UNIFICATO 3550
DIRETTORE Geom. Rocco Pagano	IL RESPONSABILE DEL PROCEDIMENTO	RIFERIMENTI ARCHIVIO CIRCOSCR. CATEG.	TAV. N. 1 23

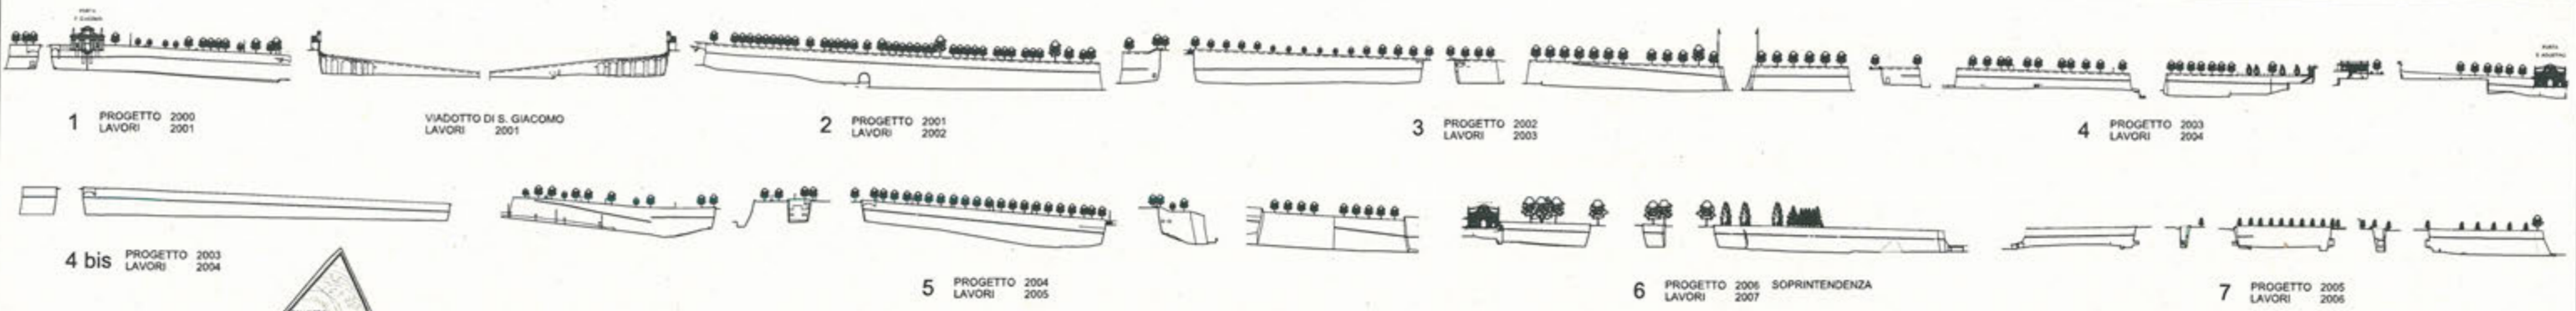


- 9 ■ TRATTI DI MURA INTERESSATI DA QUESTO PROGETTO
- 8 ■ TRATTI DI MURA INTERESSATI DAL PROGETTO DELLA SOPRINTENDENZA ANNO 2007
- 6 ■ TRATTI DI MURA INTERESSATI DAL PROGETTO DELLA SOPRINTENDENZA ANNO 2006
- 5 ■ TRATTI DI MURA INTERESSATI DA PRECEDENTI PROGETTI


	COMUNE DI BERGAMO AREA POLITICHE DEL TERRITORIO DIREZIONE LL.PP. EDIFICI E MONUMENTI EDIFICI E MONUMENTI		
DATA: NOVEMBRE 2017 SCALA: 1:2000 DESIGNATORE: Geom. Rocco Pagano	GRUPPO DI LAVORO Arch. Angelo Brena geom. Rocco Pagano	IL PROGETTISTA Arch. Angelo Brena IL RESPONSABILE DEL PROCEDIMENTO Arch. Dario Natta	N. DISEGNO ARCHIVIO UNIFICATO 3565 RIFERIMENTI ARCHIVIO CIRCOSCR. 3 CAT. 23
			TAV. N. 01

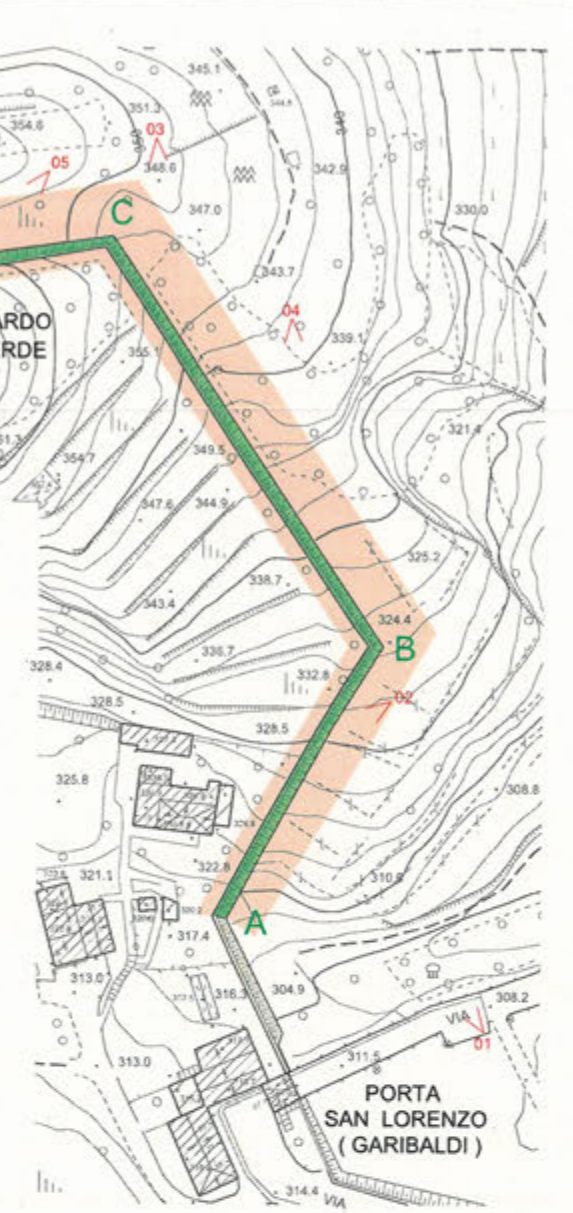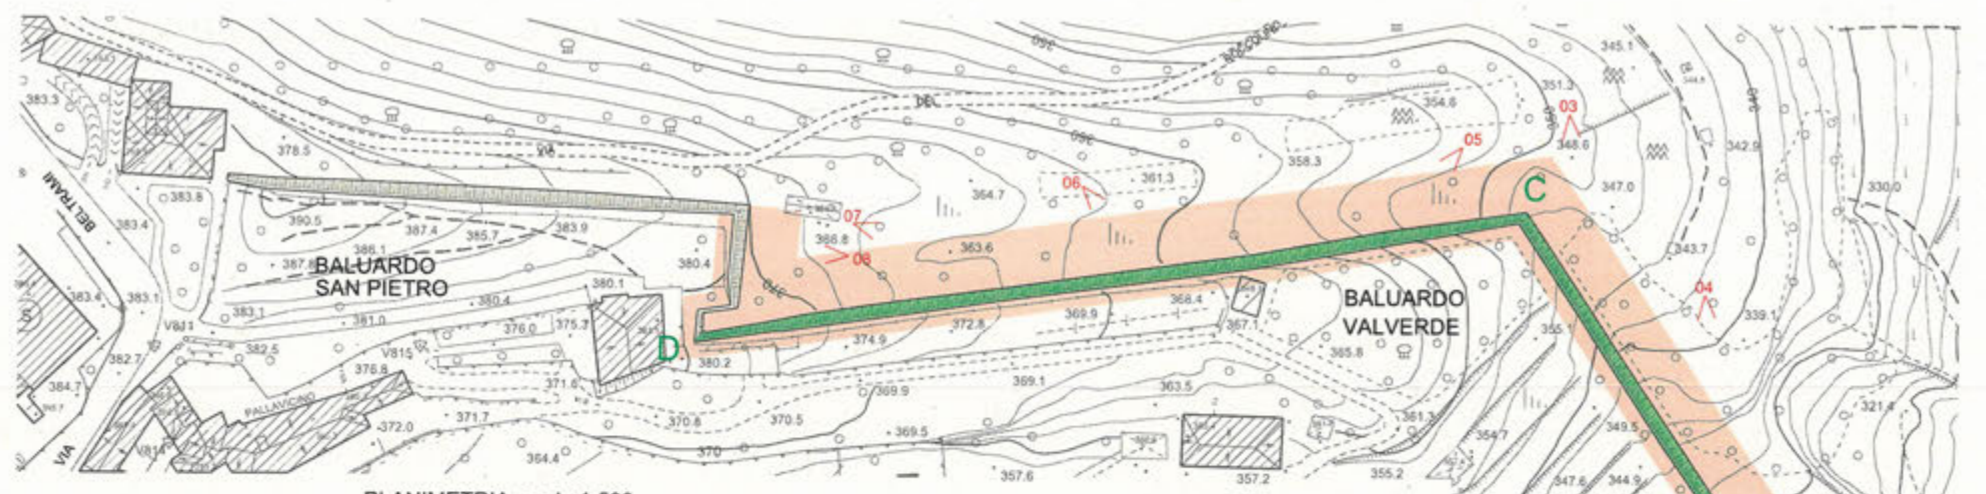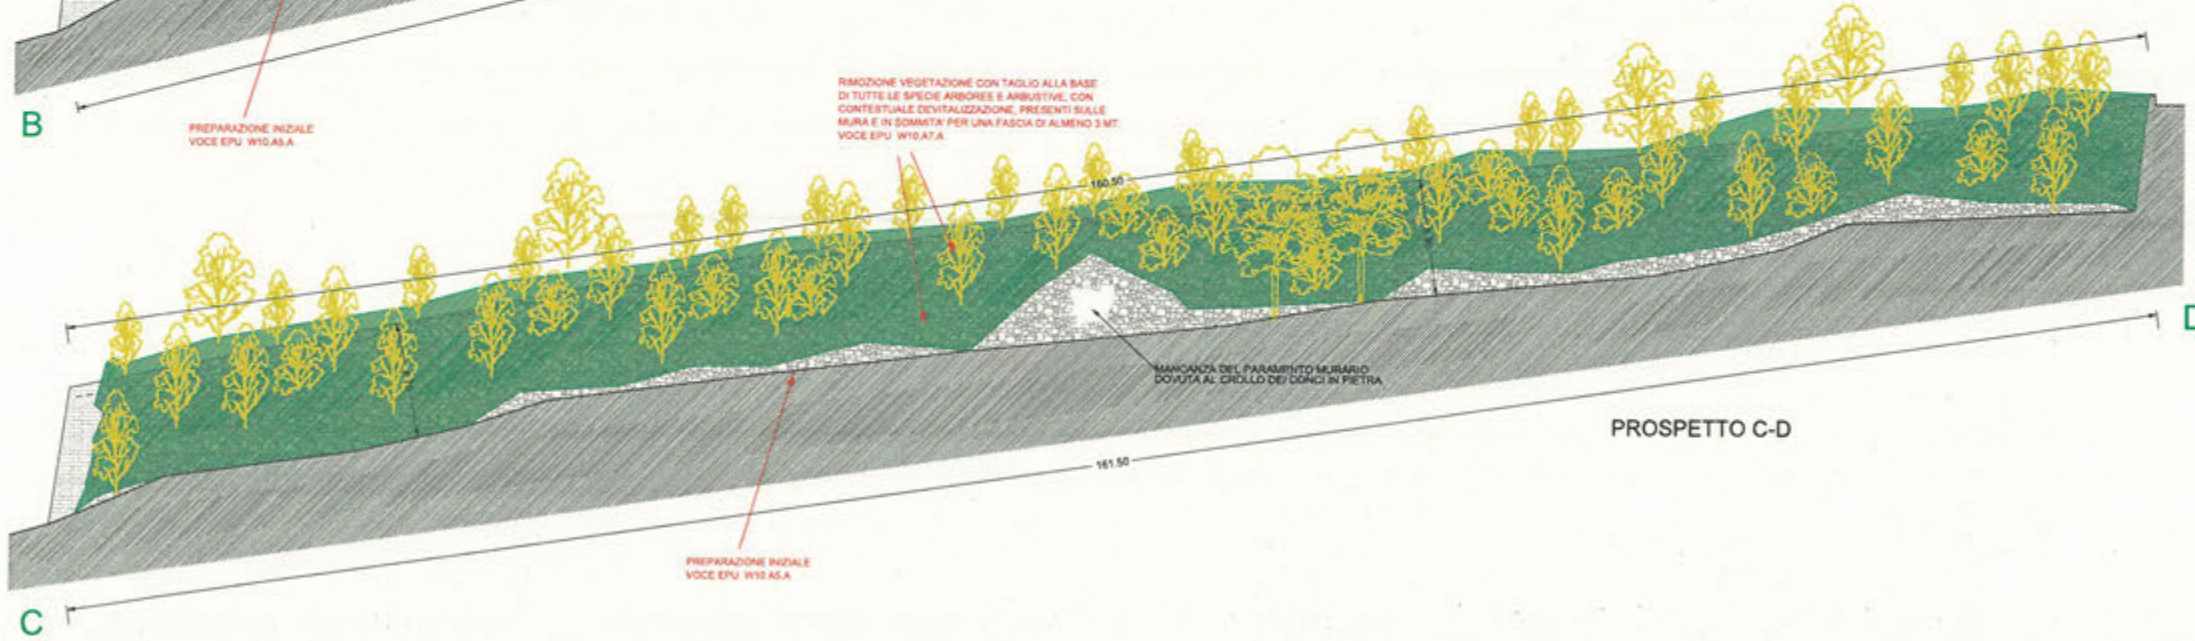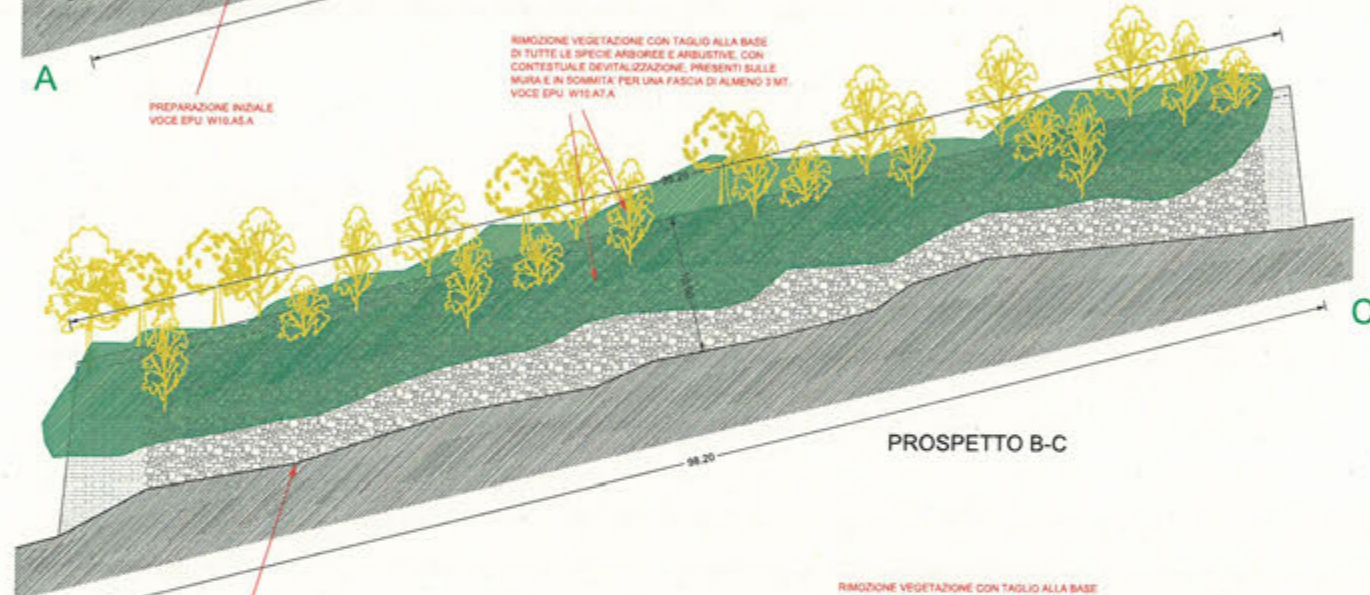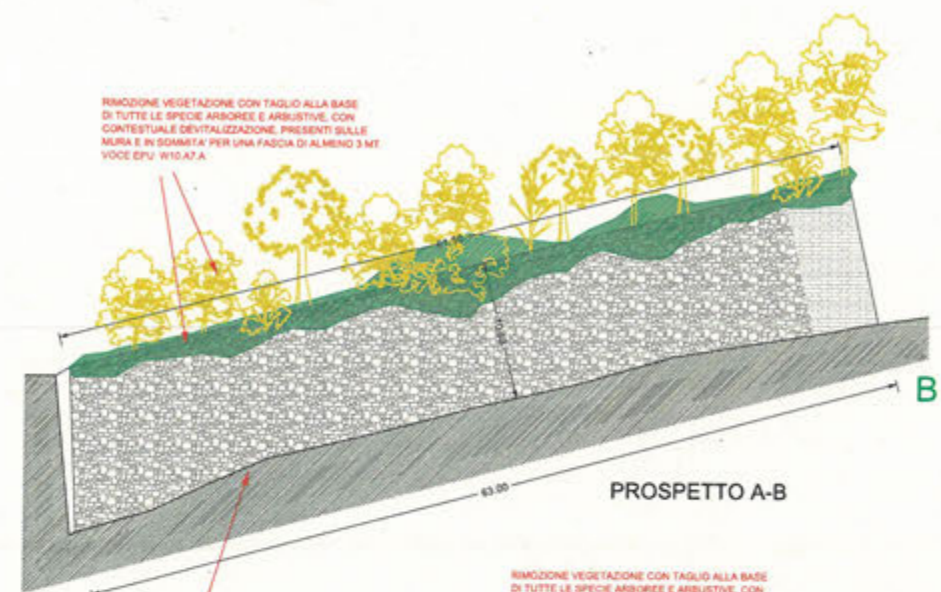

COMUNE DI BERGAMO AREA POLITICHE DEL TERRITORIO DIREZIONE UFF. EDIFICI E MONUMENTI		
RESTAURO DELLE MURA VENETE - TRATTO BALUARDO VALVERDE		PLANIMETRIA E PROSPETTI
DATA: MARZO 2017 SCALA: 1:500 1:500 DIRETTORE:	RESPONSABILE: Arch. Angelo Berra geom. Riccardo Pagani	IL PROGETTO: Arch. Angelo Berra IL RESPONSABILE DEL PROGETTO: geom. Riccardo Pagani
3565		PLANIMETRIA E PROSPETTI
3		23
02		

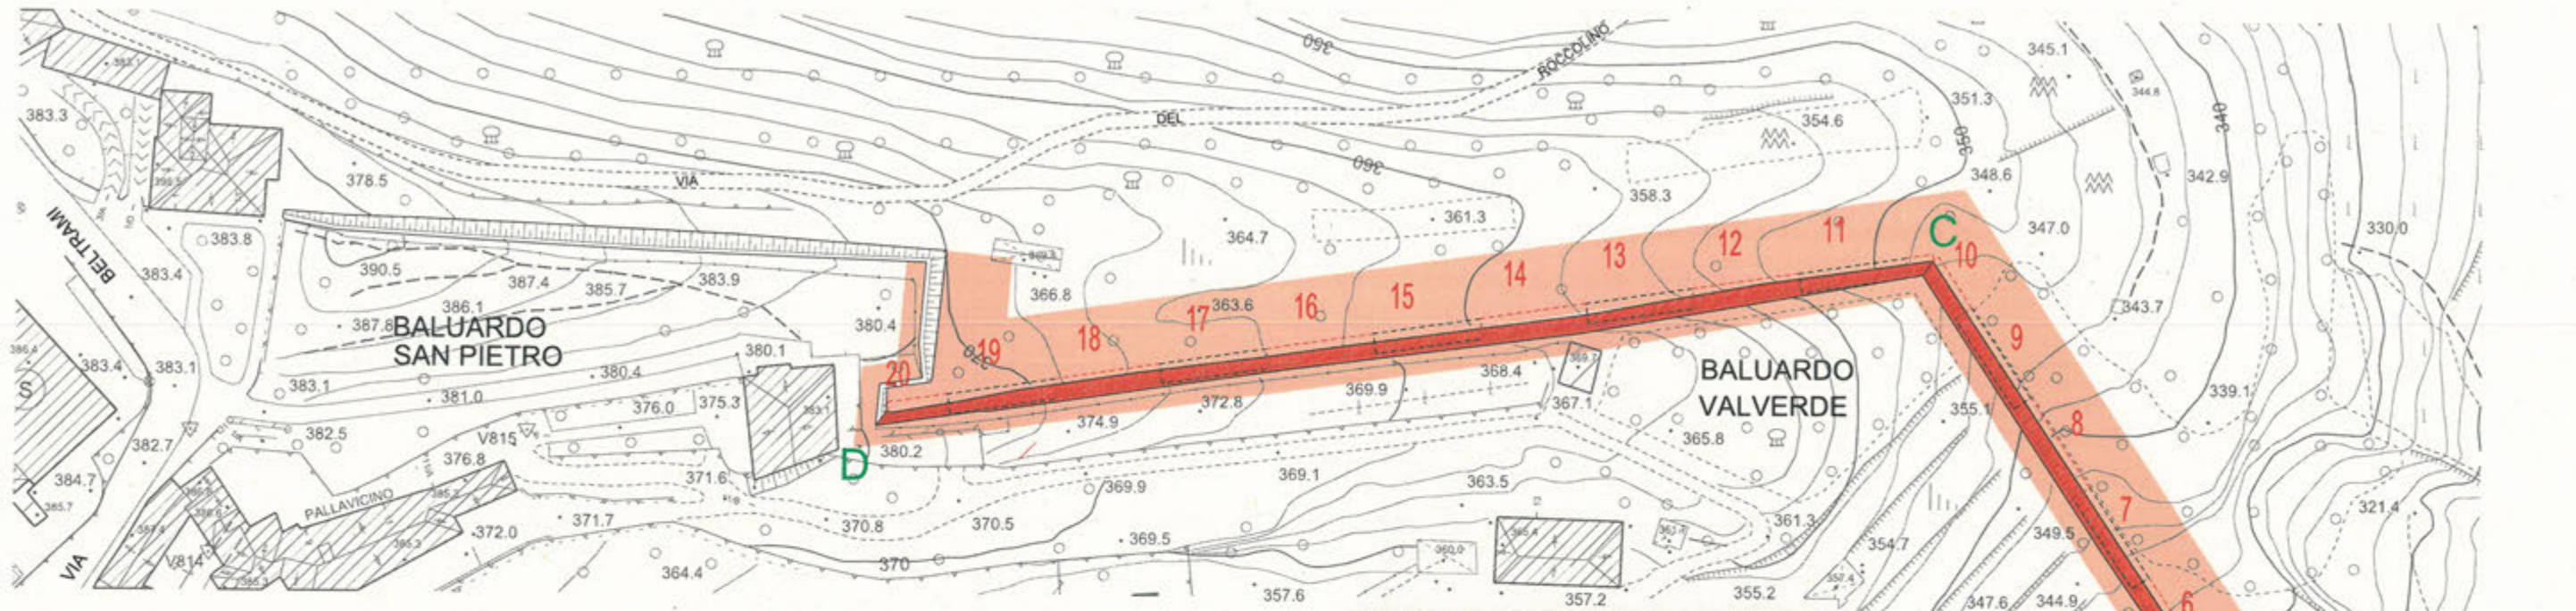


PLANIMETRIA scala 1:500

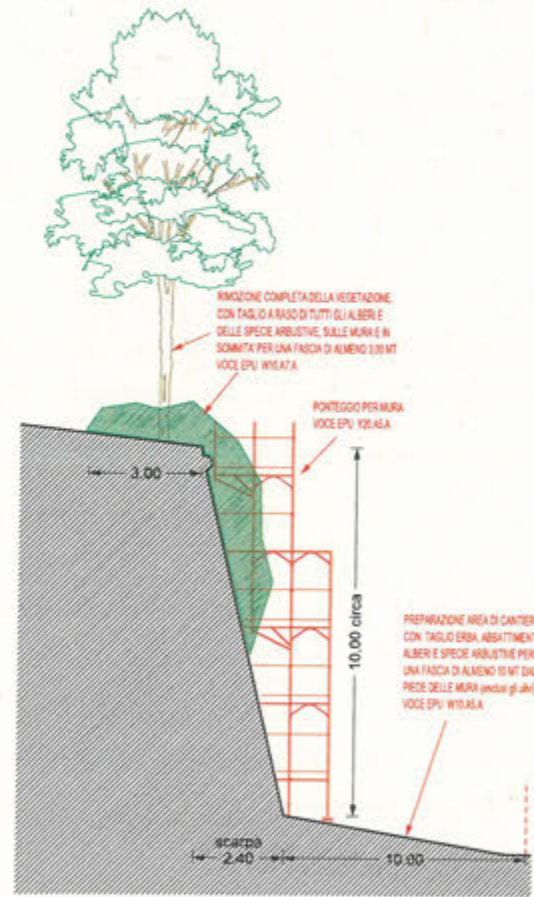

SEZIONE TIPO scala 1:100



ORTOFOTO CITTA' ALTA scala 1:4000

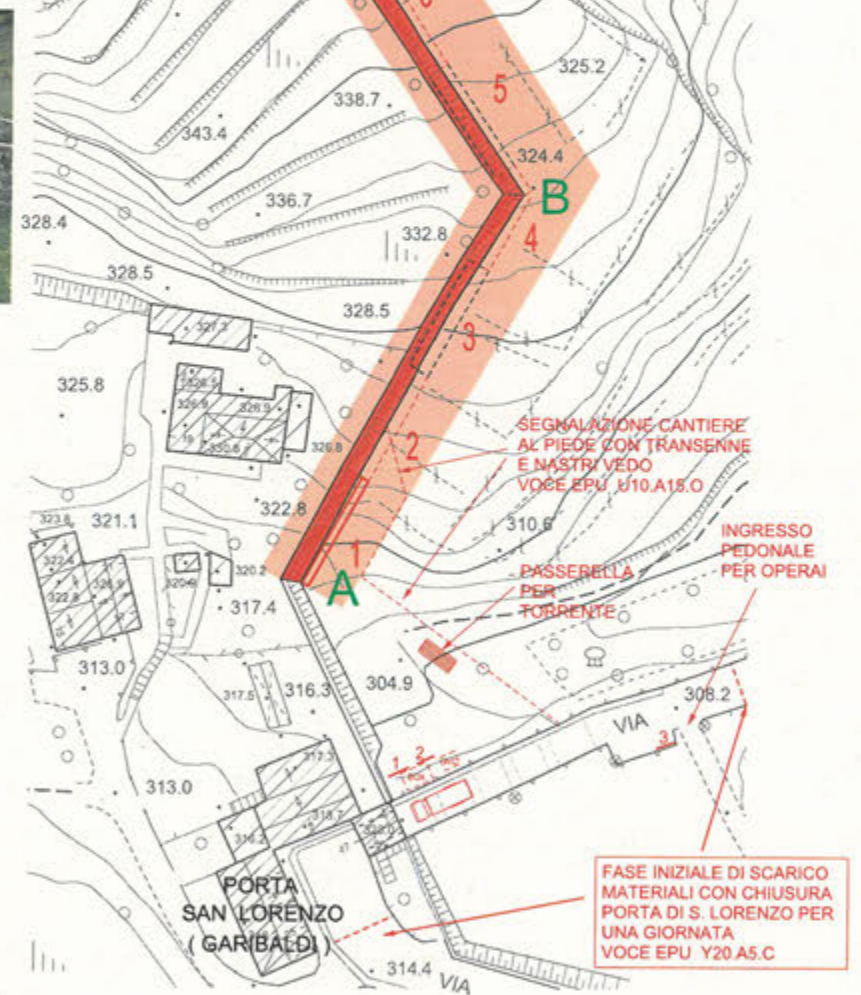

SEGNALETICA DI CANTIERE VOCE EPU U10.A110.E

Cartello n.1




Cartello n.2




Cartello n.3






BOX	VOCE EPU U10.A30.B
WC	VOCE EPU U10.A30.C
---	RECINZIONE VOCE EPU U10.A10.A
1 2 3	CARTELLI VOCE EPU U10.A110.E

	COMUNE DI BERGAMO AREA POLITICHE DEL TERRITORIO DIREZIONE LL.PP. EDIFICI E MONUMENTI EDIFICI E MONUMENTI		
	RESTAURO DELLE MURA VENETE - TRATTO BALUARDO VALVERDE		PLANIMETRIA SICUREZZA
DATA: NOVEMBRE 2017 SCALA: 1:100 1:500 DISegnATORE: Geom. Rocco Pagano	GRUPPO DI LAVORO: Arch. Angelo Brana geom. Rocco Pagano	IL PROGETTISTA: Arch. Angelo Brana IL RESPONSABILE DEL PROCEDIMENTO: Arch. Denis Mazza	N. DESENIO ARCHIVIO UNIFICATO: 3565 RIFERIMENTO ARCHIVIO: DISegNO: 3 CATTE: 23 Tav. N: 03

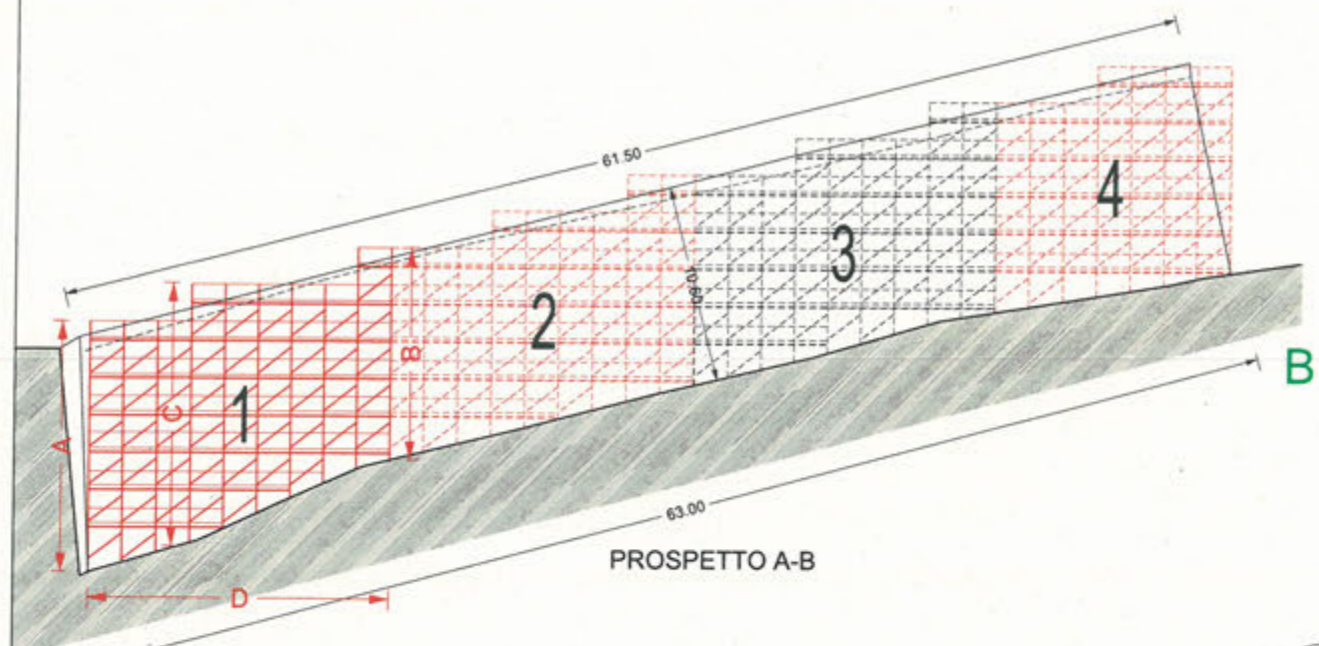

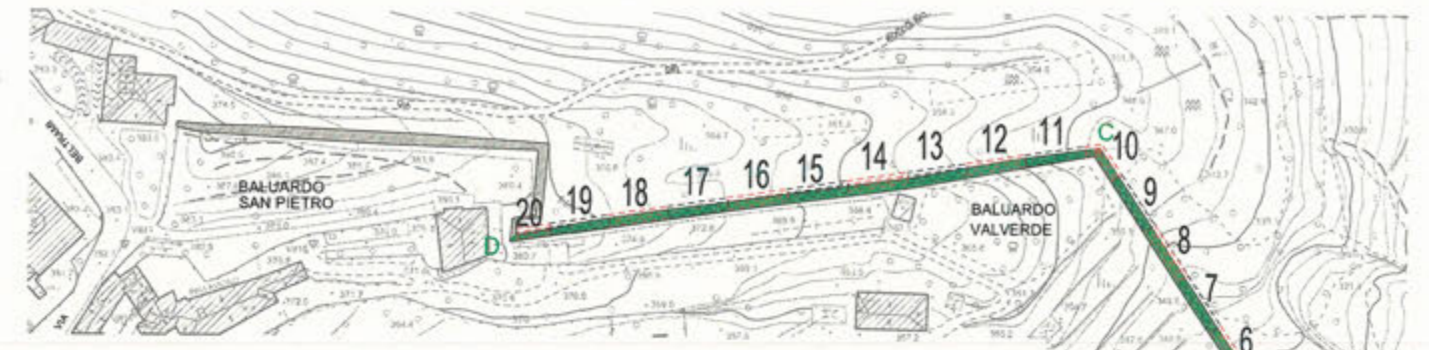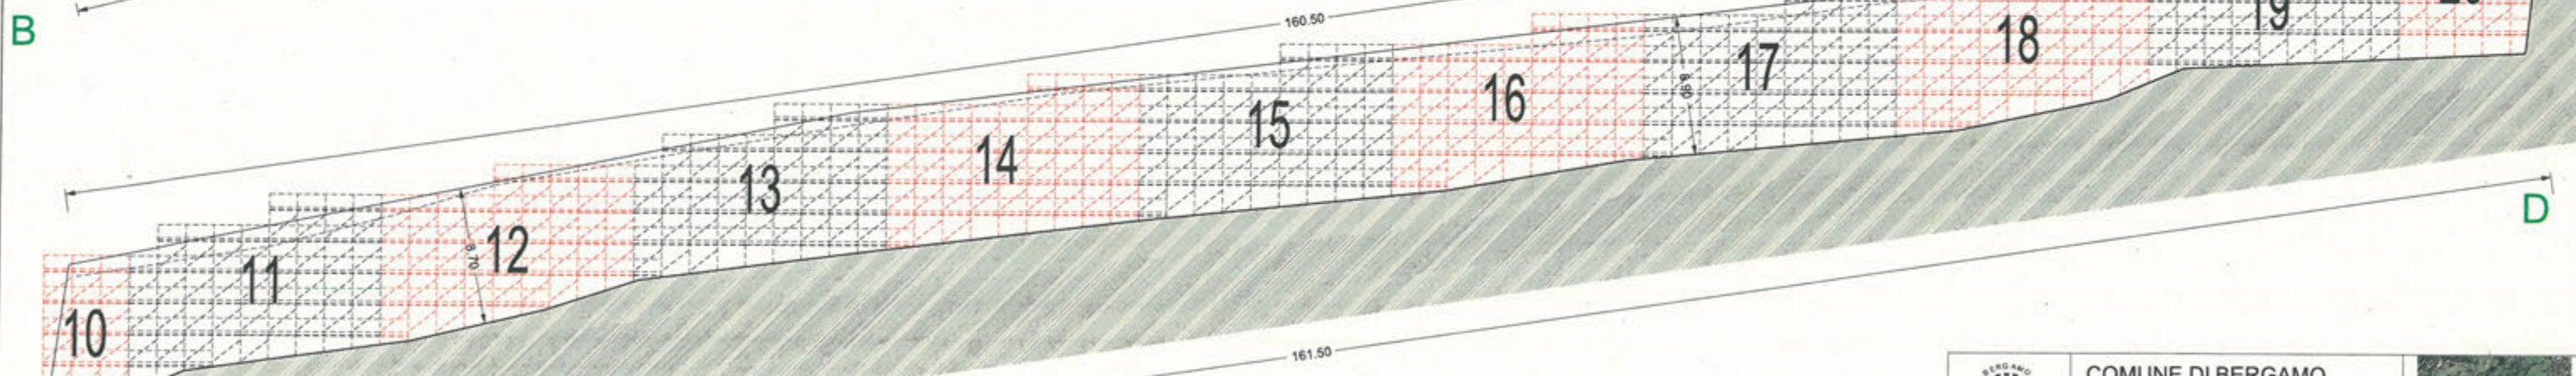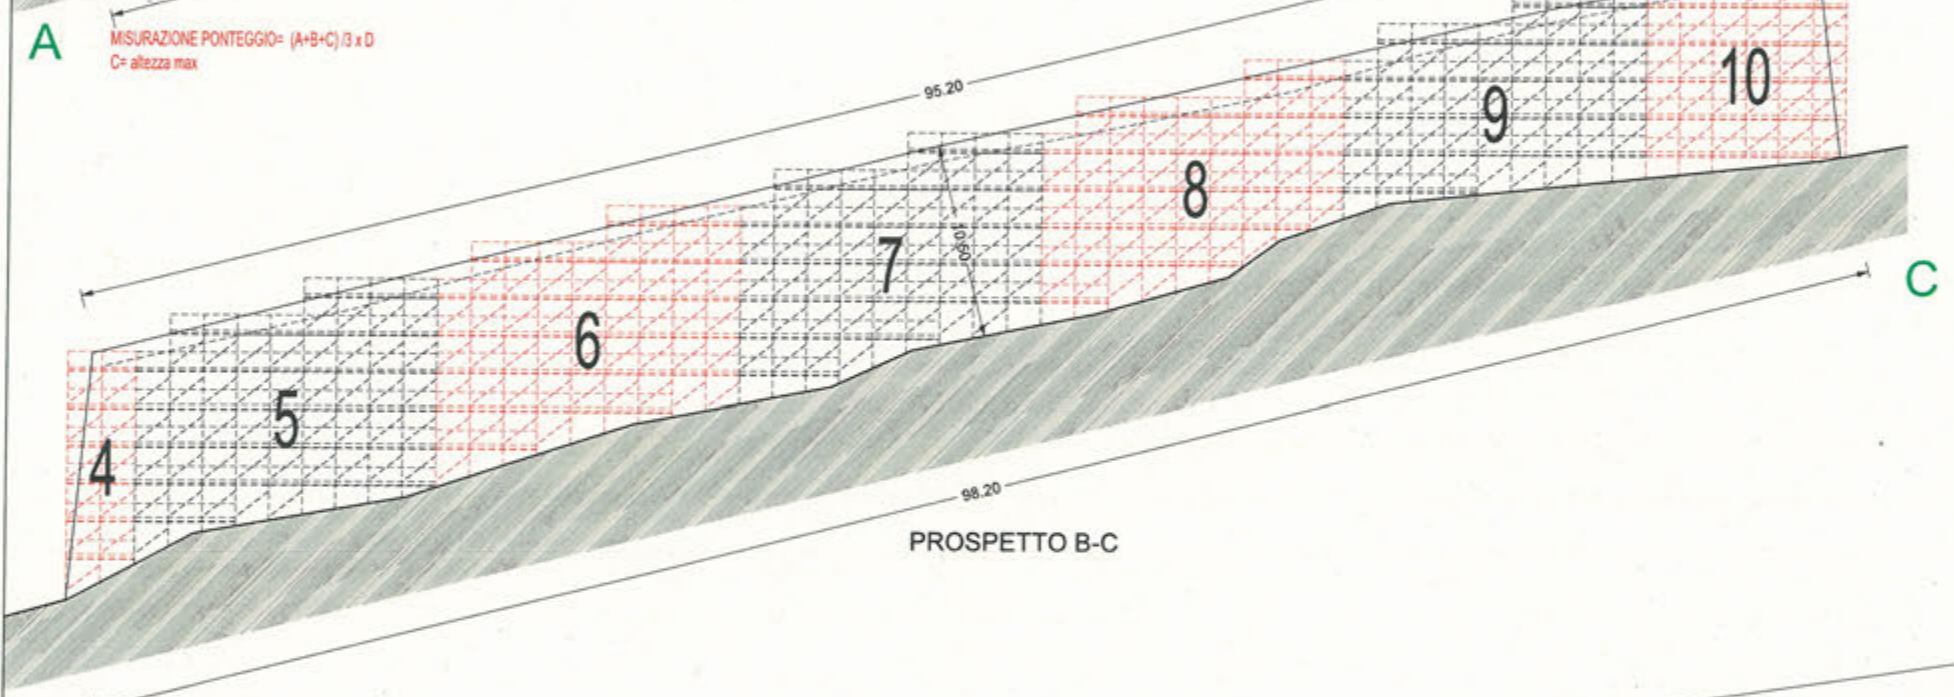

A MISURAZIONE PONTEGGIO= (A+B+C) / 3 x D
C= altezza max



PLANIMETRIA 1:1000



 COMUNE DI BERGAMO AREA POLITICHE DEL TERRITORIO DIREZIONE LL.PP. EDIFICI E MONUMENTI EDIFICI E MONUMENTI		
RESTAURO DELLE MURA VENETE - TRATTO BALUARDO VALVERDE		SCHEMA INDICATIVO PONTEGGI
DATA: NOVEMBRE 2017 SCALA: 1:200 1:1000 DISEGNATORE: Dean Rocco Pagano	GRUPPO DI LAVORO Arch. Angelo Brena geom. Rocco Pagano	IL PROGETTISTA Arch. Angelo Brena IL RESPONSABILE DEL PROCEDIMENTO Arch. Dario Wazza
		N. DISEGNO ARCHIVIO UNIFICATO 3565 APERIMENTI ARCHIVIO CATEG. 3 23 04